


PLANO DE ILUMINACIÓN

UNA de Giampaolo Samà

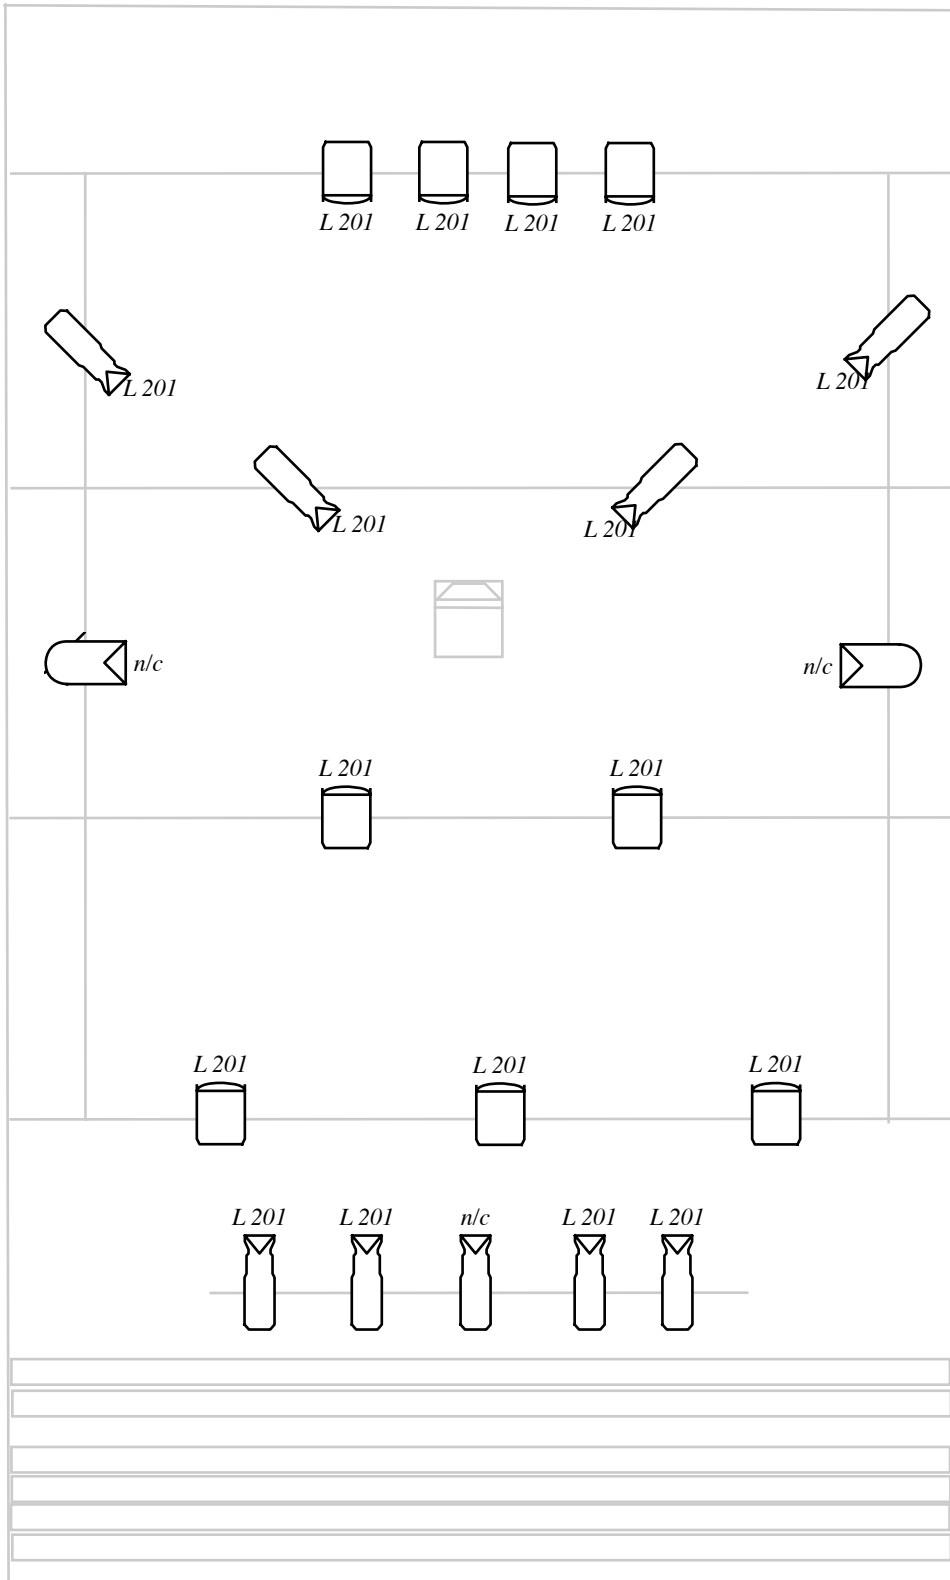

REFERENCIAS

-  ELIPSOIDAL 50
-  PC 1KW
-  Silla (escenografía)

CONTACTO

MAIL sama.teatro@gmail.com

NOTA: La puesta puede adaptarse a la disponibilidad tecnica de la sala

NOTA: medidas de escenario aproximadas 6 mts de boca x 5 mt de profundidad.