PLANTA DE LUCES

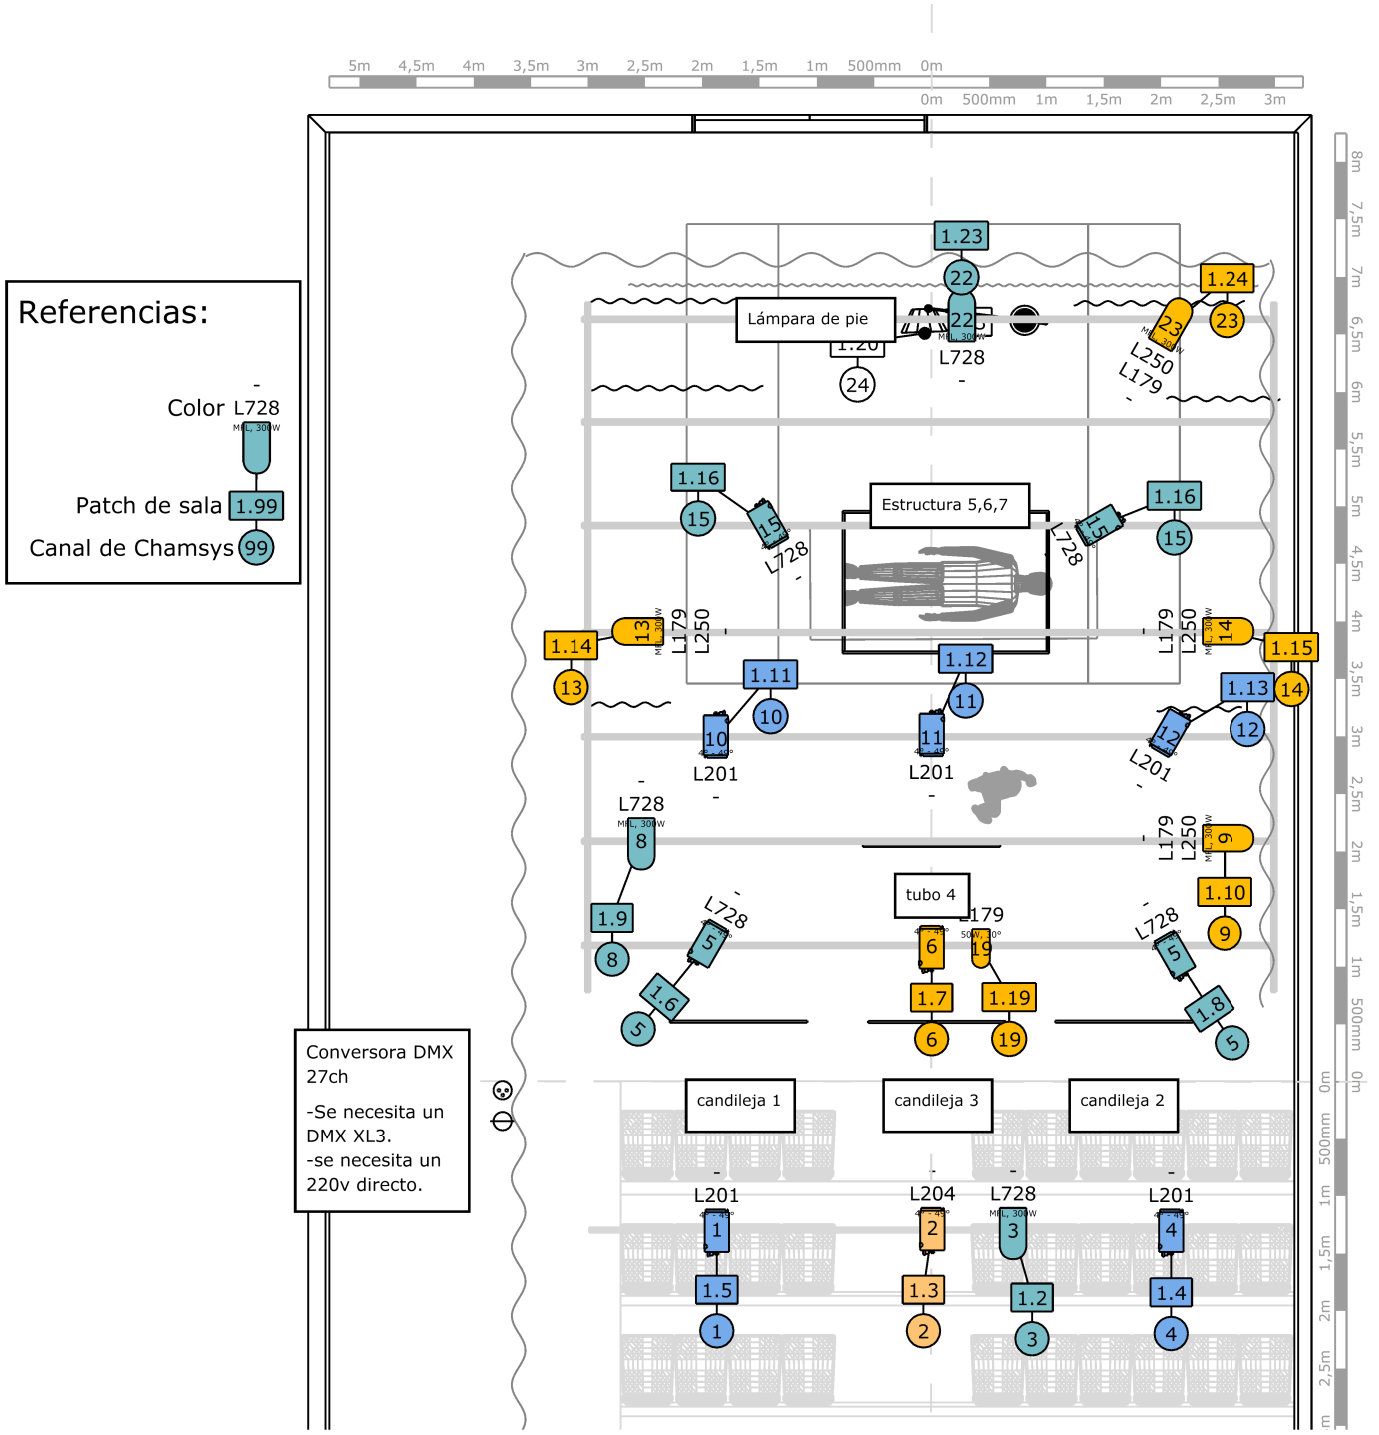

Símbolos

RGB LED

PC (11)

Par56 MFL (8)

Pin AR111 (1)

Proyecto	Localización	Fecha	Autor	Versión
Suavecita	Nün Teatro Bar	01-06-2023		01

Diseño de Iluminación: Fernando Chacoma

Escenógrafo: Uriel Cistaro

Director: Martín Bontempo

Técnico de Sala: Gustavo Lista

SUAVECITA

de Martín Bontempo

CHACO
DISEÑO DE ILUMINACION

Contacto: chacomaluz@gmail.com +54 011 61 07 63 70