

Office Niemeyer


Almacén

Cuarto equipo técnico C.N.

CAMERINO 8

ASEO
MASC.

Comunicaciones

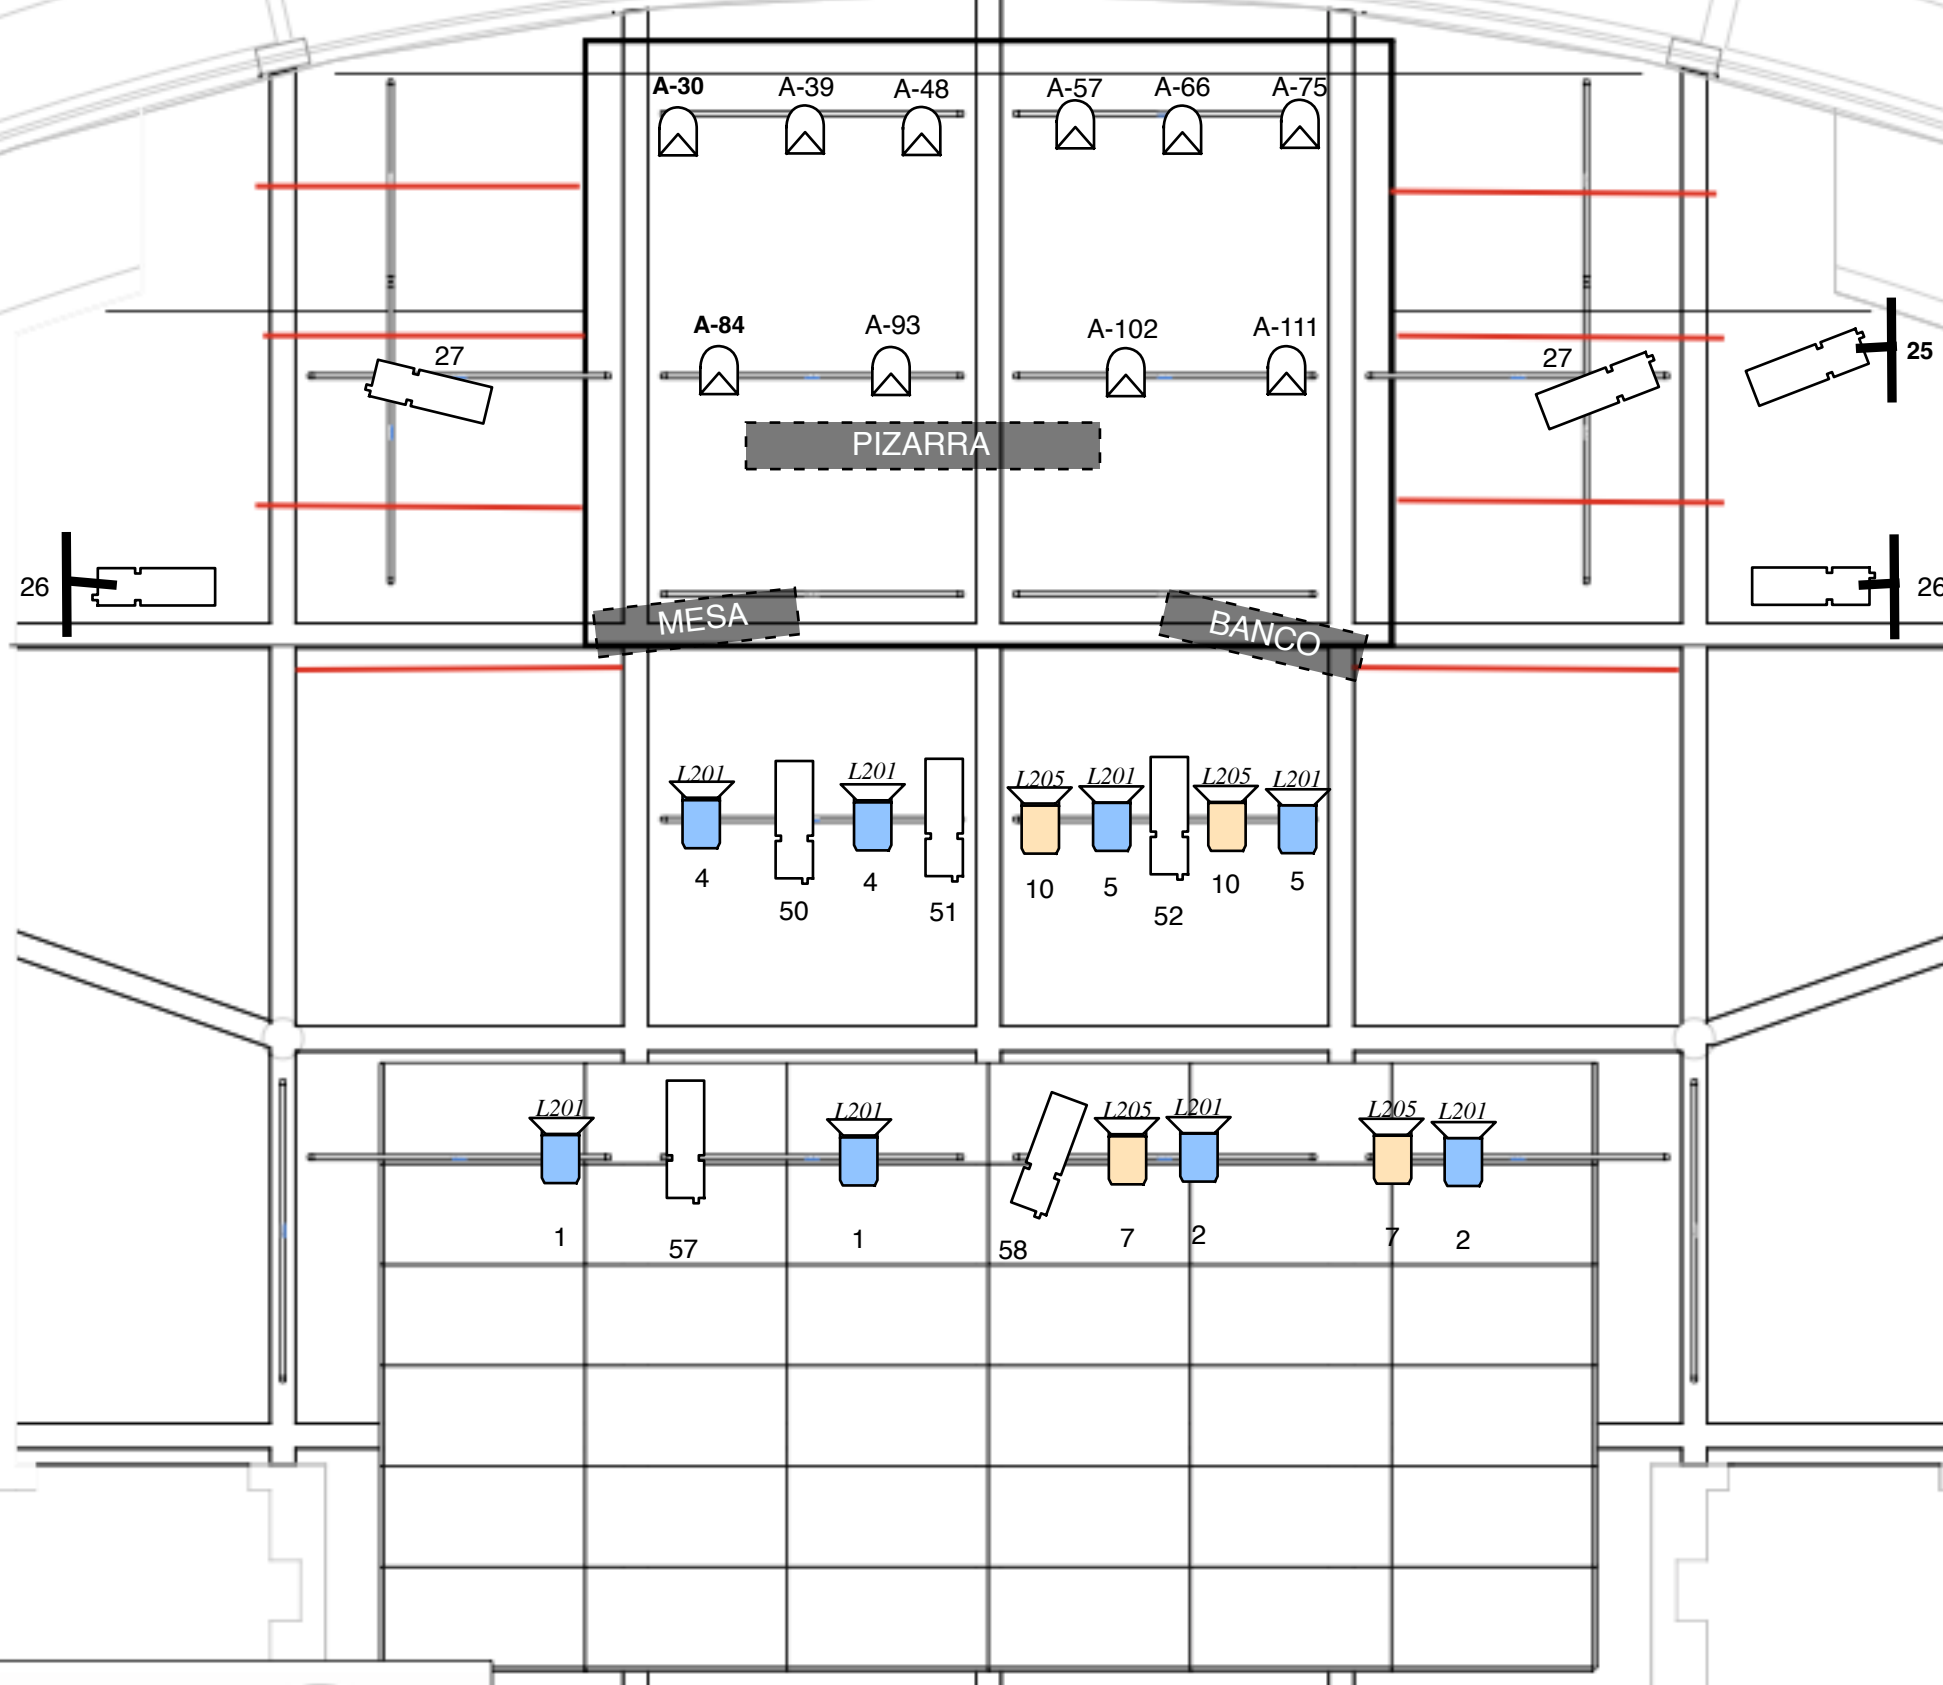

DIRECCIÓN TÉCNICA

Eduardo Espina

Centro Niemeyer Avda. del Zinc, s/n. 33490 Avilés - Asturias

984835031 / 647011098

tecnicaniemeyer@lightexpo.es

<https://www.centroniemeyer.es/>



<https://www.lightexpo.es/>
Director Responsable Light-Expo
Sofía Rojas
Tel. +3491504139
e-mail produccion@lightexpo.es

Centro Niemeyer

Cabina técnica

Taller de Iluminación

Taller de Maquinaria

2

Centro Niemeyer Sala Club
Escala: 1:75