


01. PLANTA ILUMINACIÓN

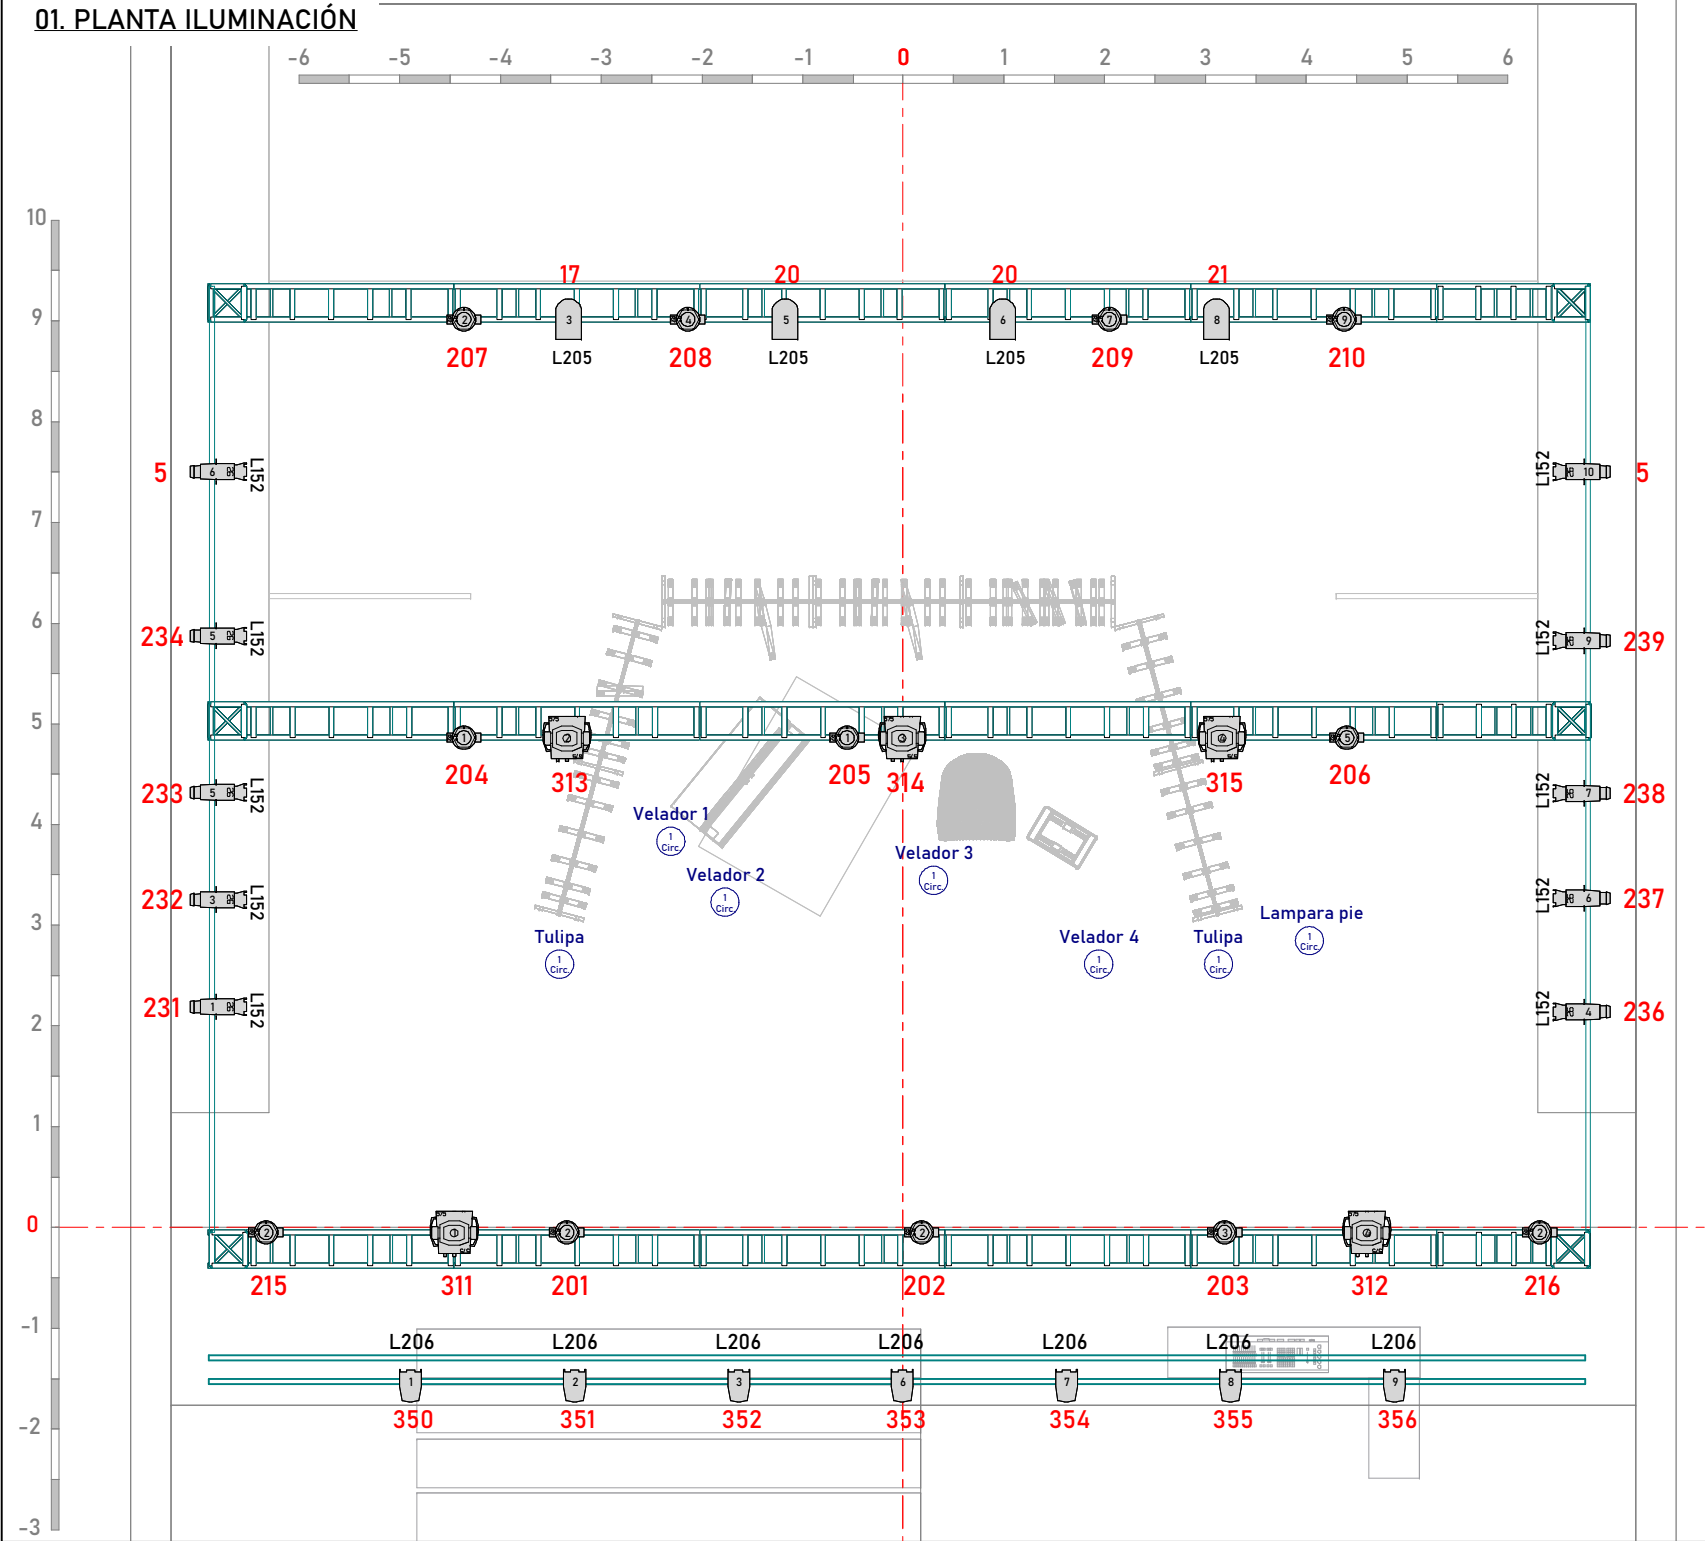

KEY

 L201 Color

 24 Canal

REFERENCIAS LUMINARIAS		
Simbolo	Tipo	Cant.
	SPL LED 400	5
	WASH LED 740	12
	PAR 64 MFL	4
	ELIPSO LED 400w	10
	PAR Z1000	7

NOTAS

- Los artefactos deben contar con estinga de seguridad.

- Filtros provistos por la compañía.

SET ELECTRIC

La compañía proveera de los siguientes items:

- 4 Veladores

- 1 Lámpara de pie

- 2 Tulipas

- Se solicitan 7 circuitos de piso para control de set electric desde consola de iluminación. Posición indicada en plano.

CORTE DE COLORES		
CODIGO	CNT	TIPO
L206	7	PAR Z
L152	10	ELIPSOIDAL
L205	4	PAR 64

LAS ADORO

DIRECCIÓN

Juanse Rausch

ILUMINACIÓN

Facundo David

+54 11 2666 1562

facundo.cdavid@gmail.com

GALPON DE GUEVARA

TEMPORADA 2026

PLANTA DE ILUMINACIÓN

VISTA SUPERIOR

REV 1

FECHA 20/06/2026

ARCHIVO 20260406 LAS ADORO v3

PLOT

1 /1

Escala 1:75