


01. Planta iluminación

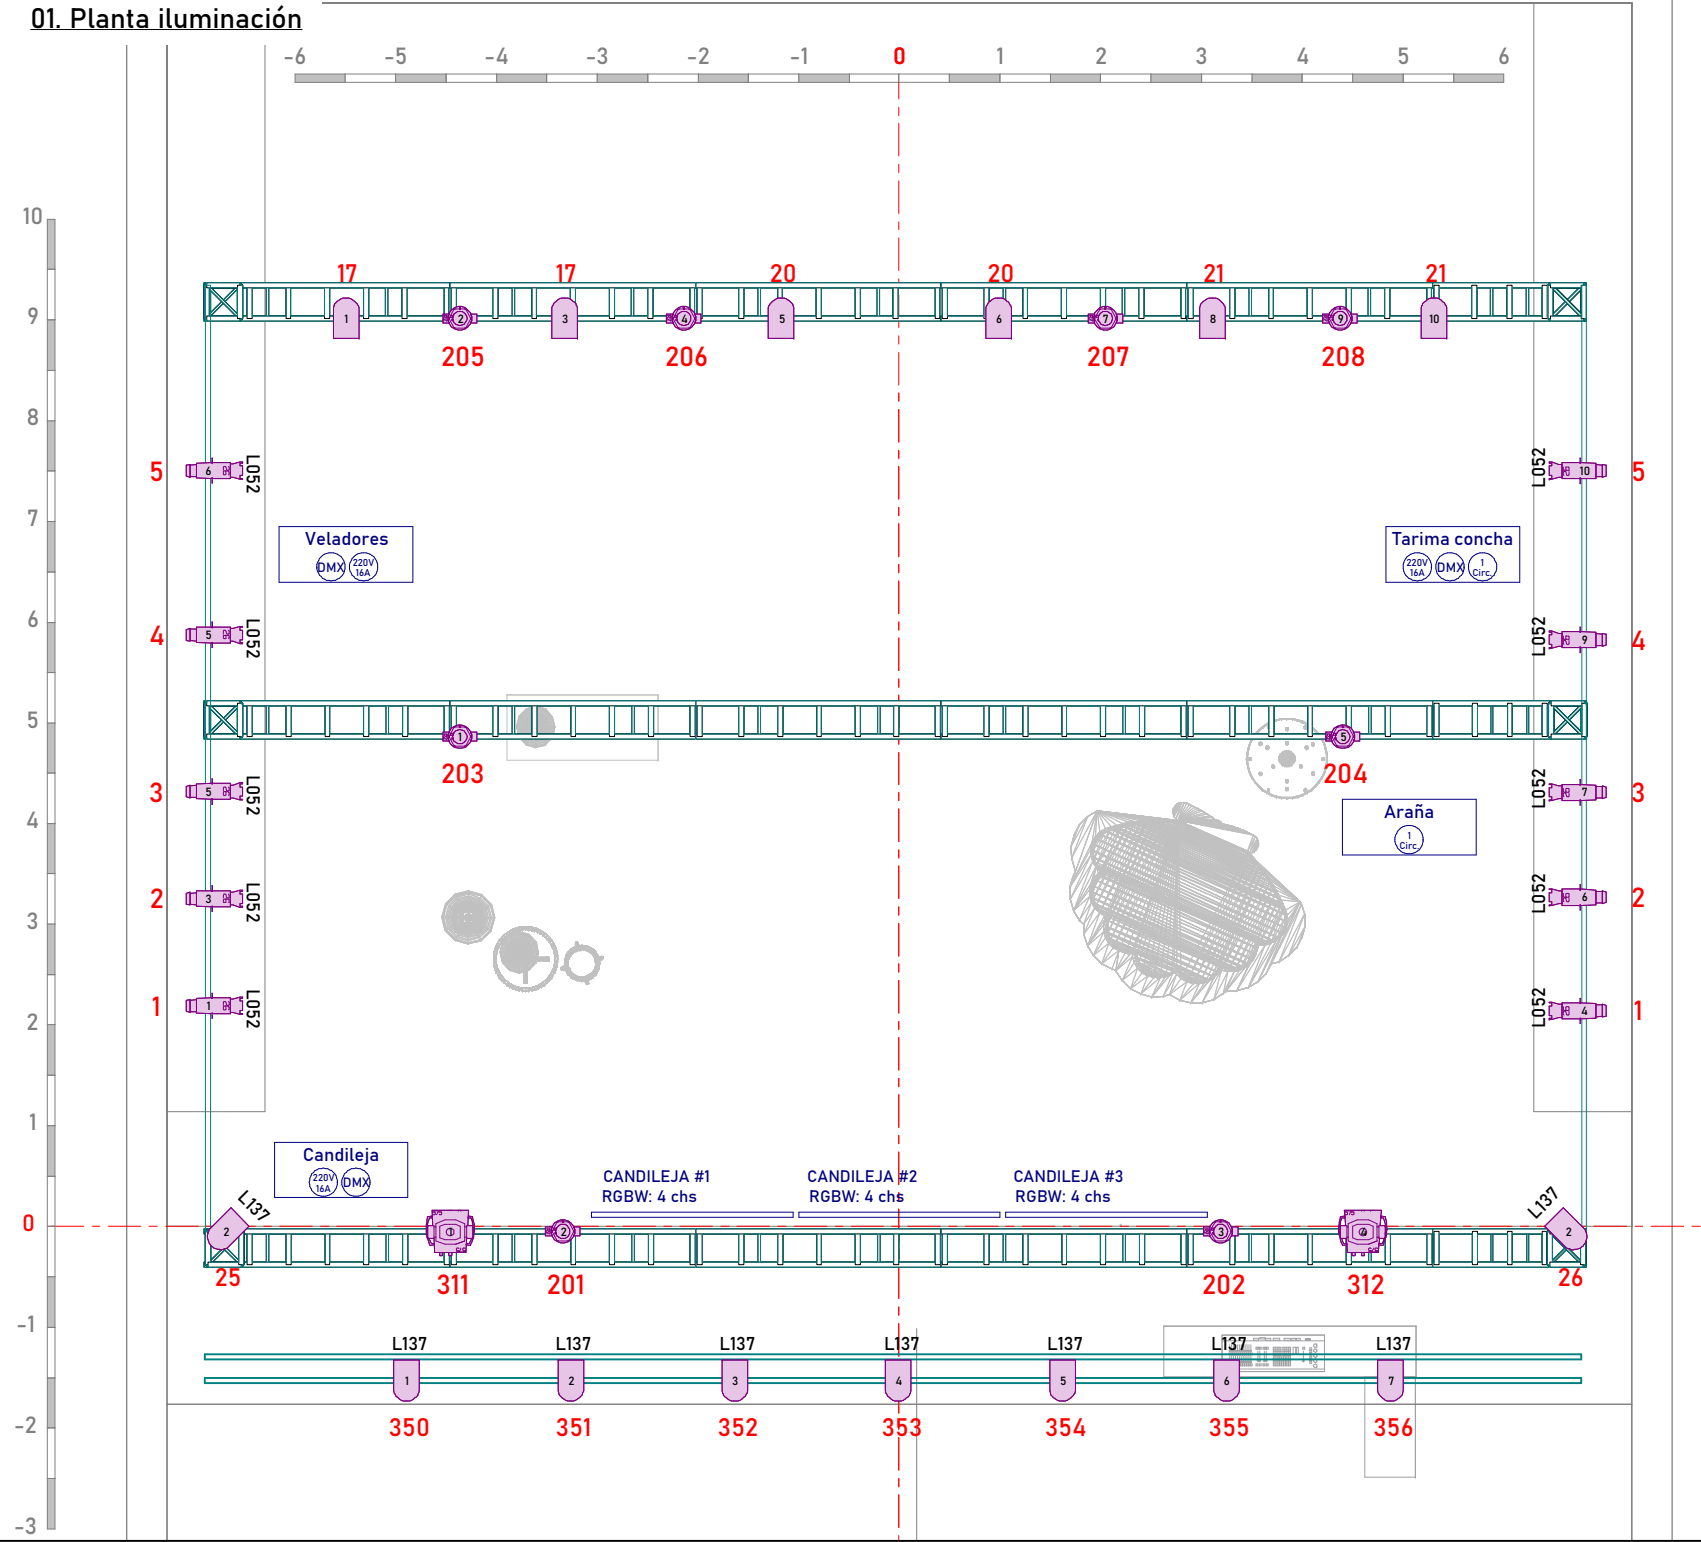

KEY

 L201

Color

 24

Canal

REFERENCIAS LUMINARIAS

Simbolo	Tipo	Cant.
	PR XL 575	2
	Impression 120 RZ RGB	8
	PAR 64	15
	Source 4 25/50°	10

NOTAS

- Los artefactos deben contar con eslinga de seguridad.
- Filtros provistos por la compañía.
- La cantidad y tipo de artefactos puede variar dependiendo del equipo provisto por la sala u organizador.

SET ELECTRIC

La compañía proveera de los siguientes items:

- Candileja RGBW compuesta por 3 modulos de 2.00mts c/u. Cada candileja utiliza 4 canales DMX. Se solicita punto de tensión y desembarco de señal DMX para alimentación y control desde consola.
- Tarima con bombitas, consumo total 150w. Se solicita circuito de piso para control desde consola. Posición indicada en plano.
- Araña con bombitas, consumo total 150w. Se solicita circuito desde parrilla para control desde consola.

CORTE DE COLORES		
CODIGO	CNT	TIPO
L137	9	PAR 64
L052	10	Source 4

SARAOS URANISTAS

DIRECCIÓN

Juanse Rausch

ILUMINACIÓN

Facundo David
+54 11 2666 1562
facundo.cdavid@gmail.com

PLANTA DE ILUMINACIÓN

VISTA SUPERIOR

REV 1

FECHA 03/09/2025

ARCHIVO 20250903 SARAOS - Galpón

PLOT

1 /1

Escala 1:75