


Saraos Uranistas

Escenografía


Índice

1. Planta
2. Despiezo pizarrón
3. Despiezo concha
 - 3.1 Referencias concha finish
 - 3.2 Referencias concha constructivas
4. Lampara de pie
5. Mesa
6. Banqueta grande
7. Banco pianista
8. Araña
9. Veladores
10. Telón boceto
11. Telón fotos



1. Planta

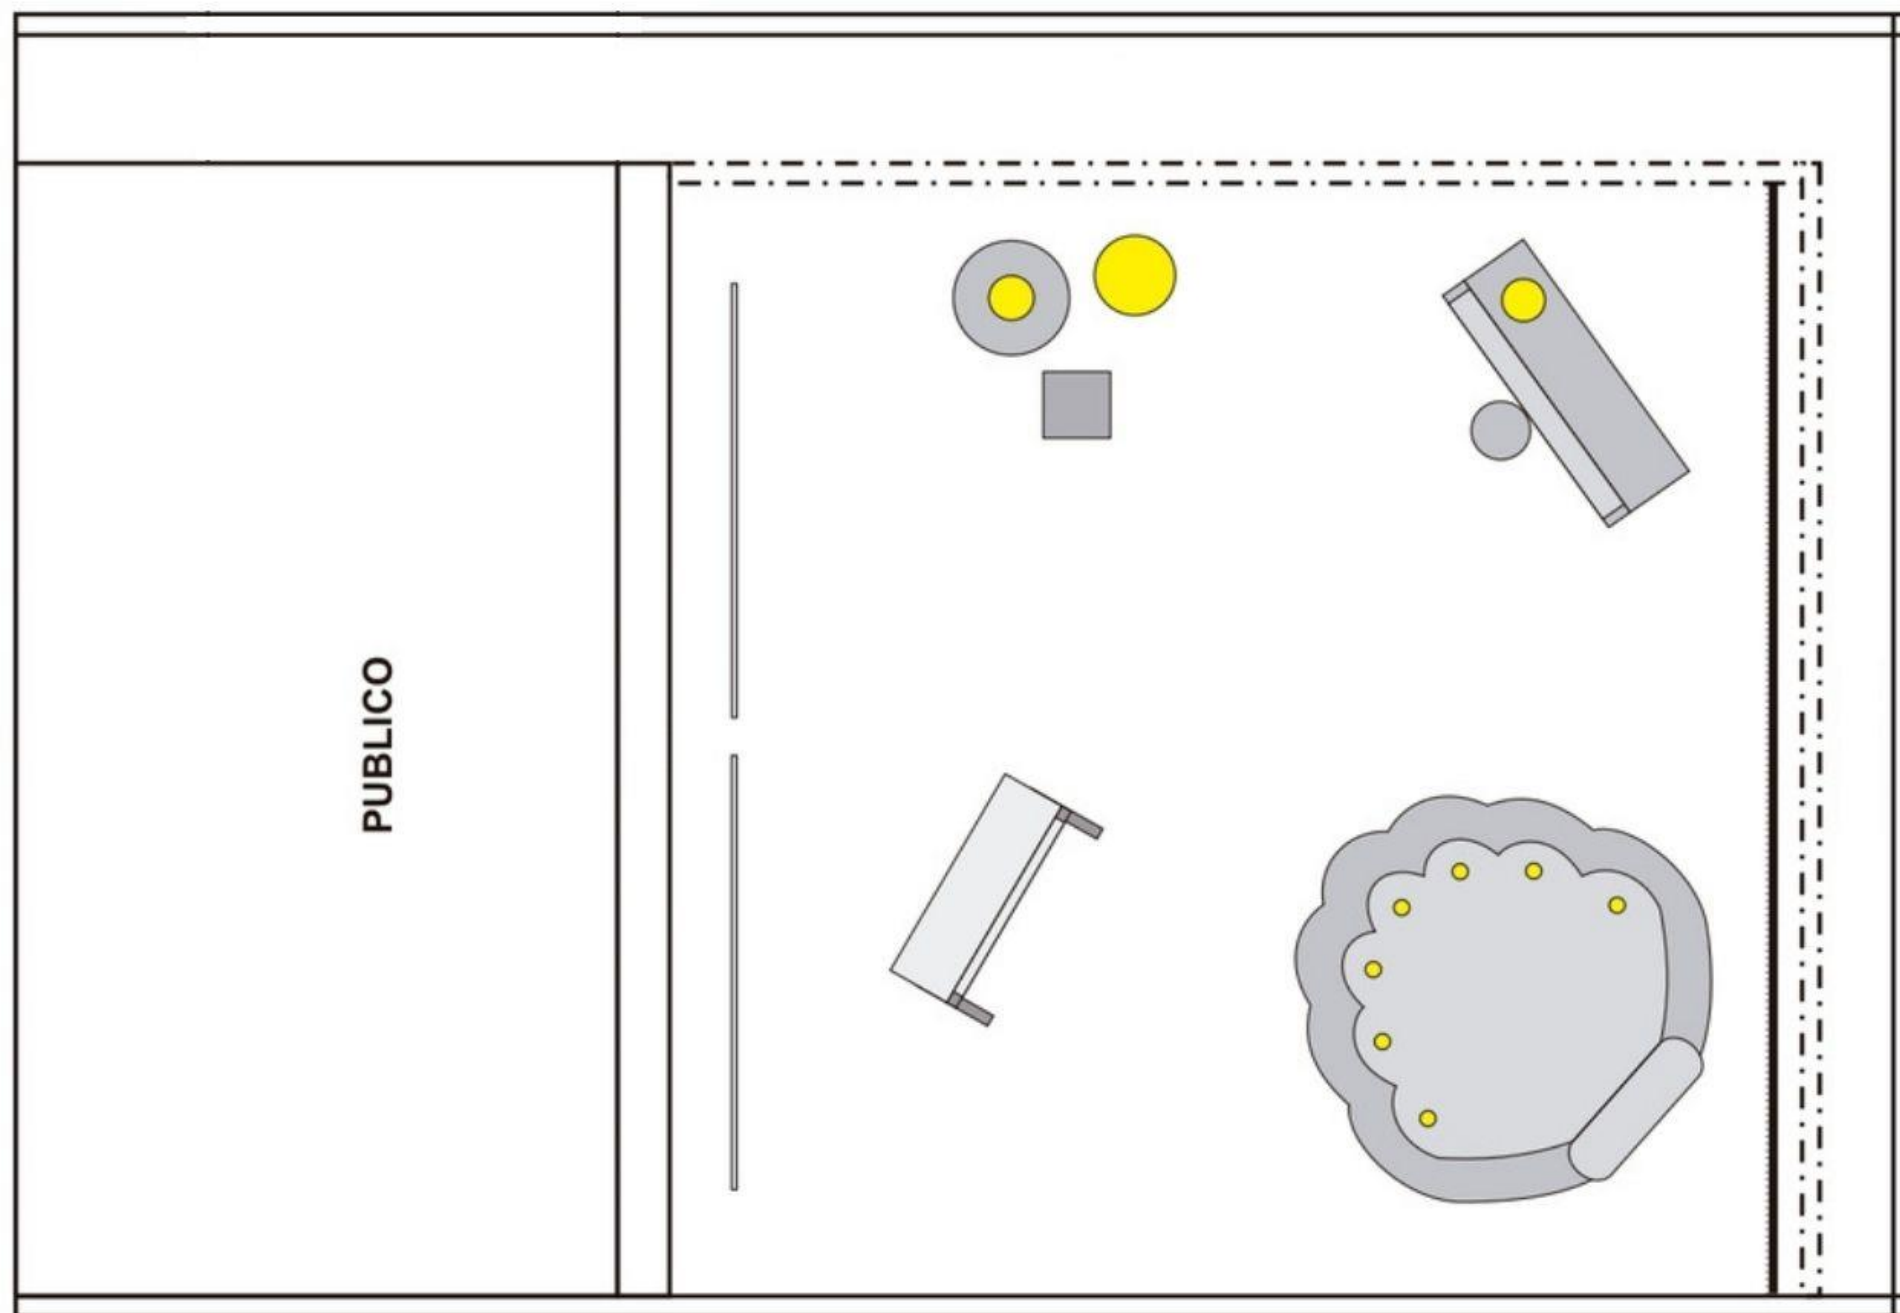

2. Despiezo Pizarrón

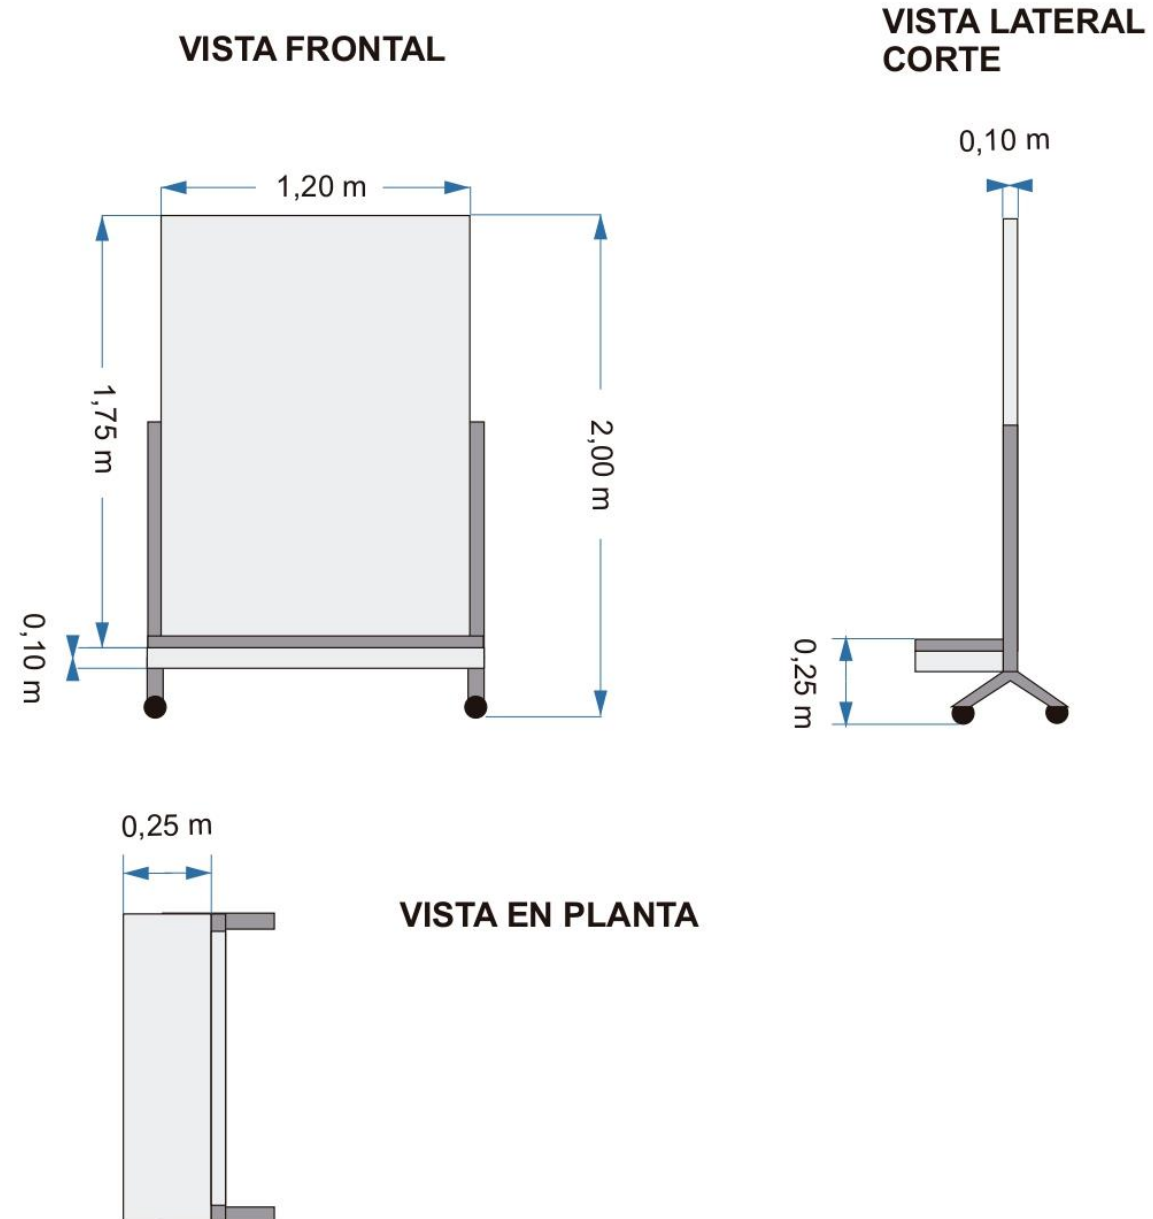

Concha - Estructura completa cerrada y abierta



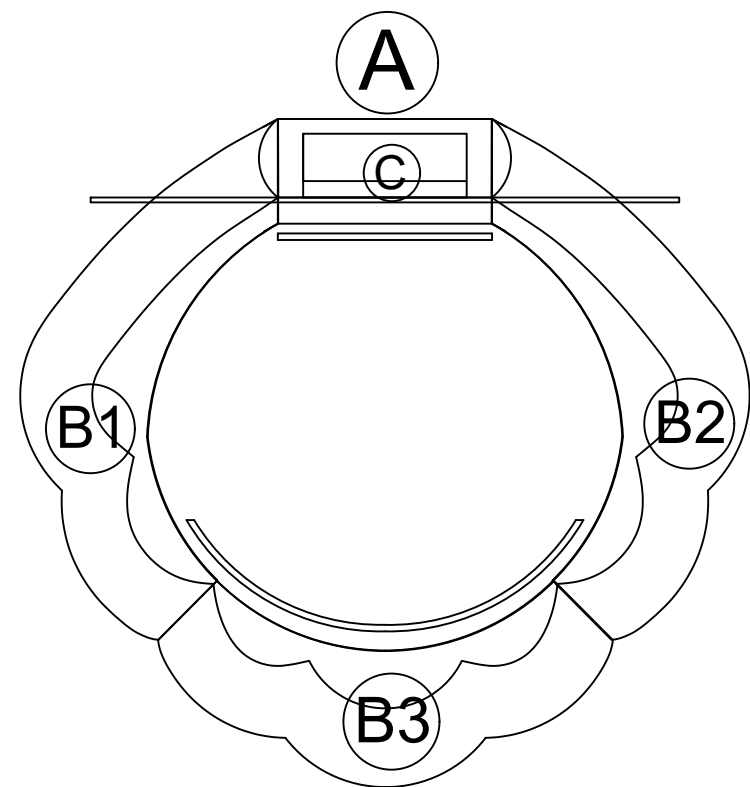
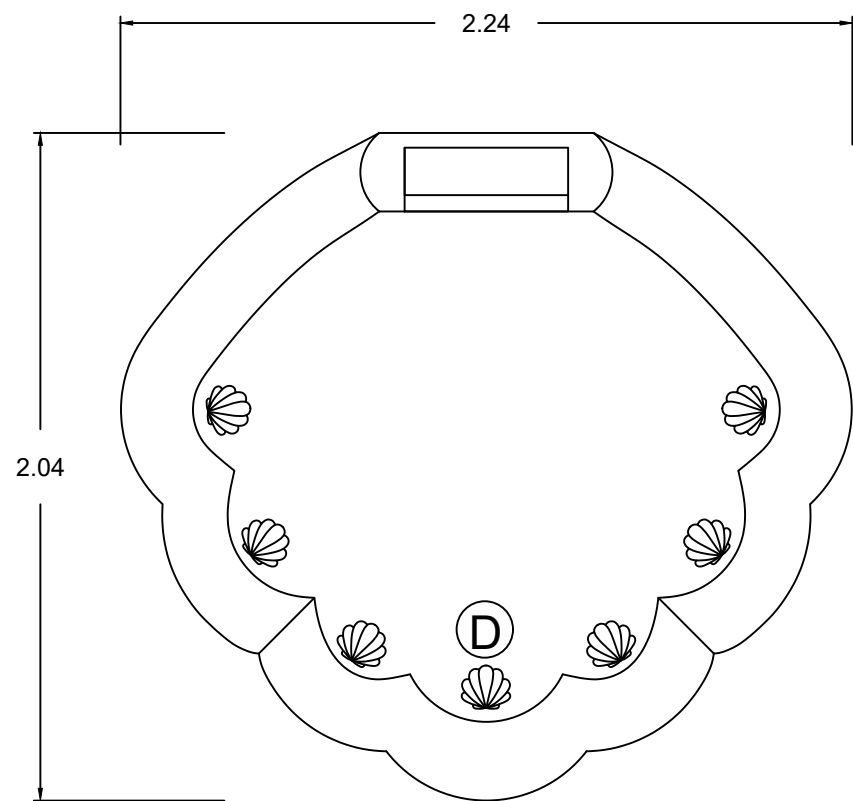


- REFERENCIAS
- A - Estructura principal
 - B1 Y B2 - Estructuras laterales
 - B3 - Estructura frontal
 - C - Soporte apertura
 - D- Candilejas

OBRA: SARAOS URANISTAS	DIRECCIÓN: JUANSE RAUSCH DISEÑO DE ARTE: URIEL URIEL CISTARO	PLANIMETRÍAS: JAZMIN BERI	ESCALA: 1:20
------------------------	---	---------------------------	--------------

Concha A - Estructura principal

- Materiales:
- MDF de 15mm
 - Listones de 2 x 1
 - Ruedas 7 cm de alto
 - 2 cierres resorte para baúl
 - Bisagras para tapa

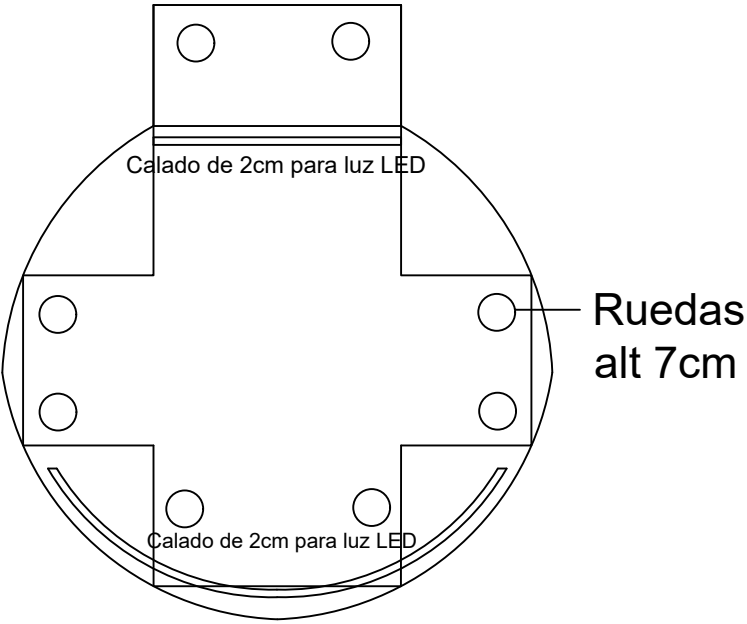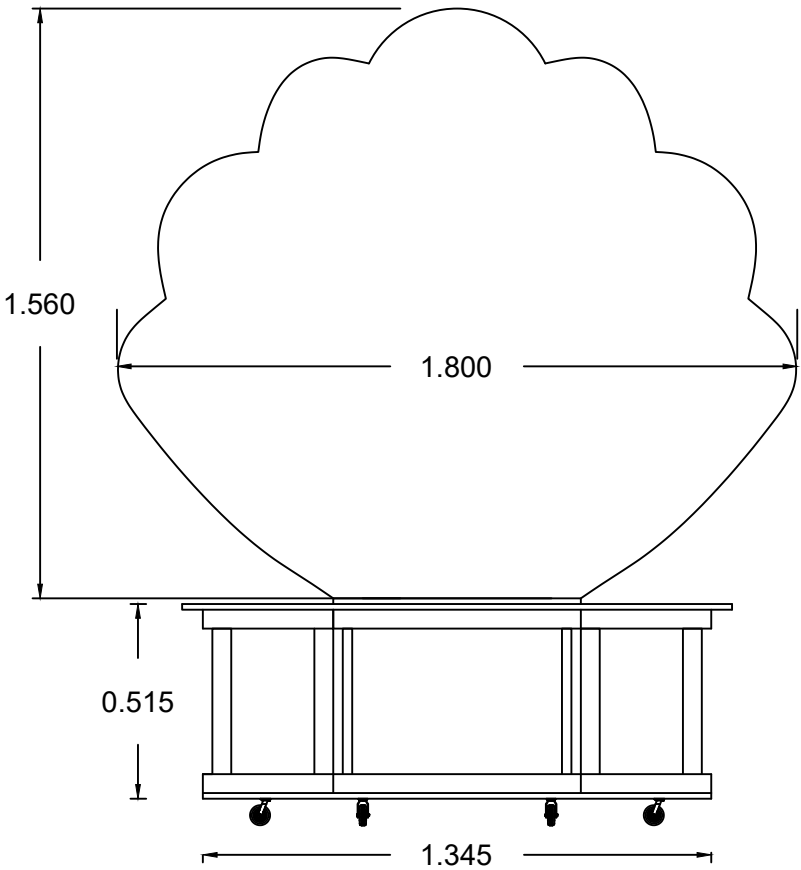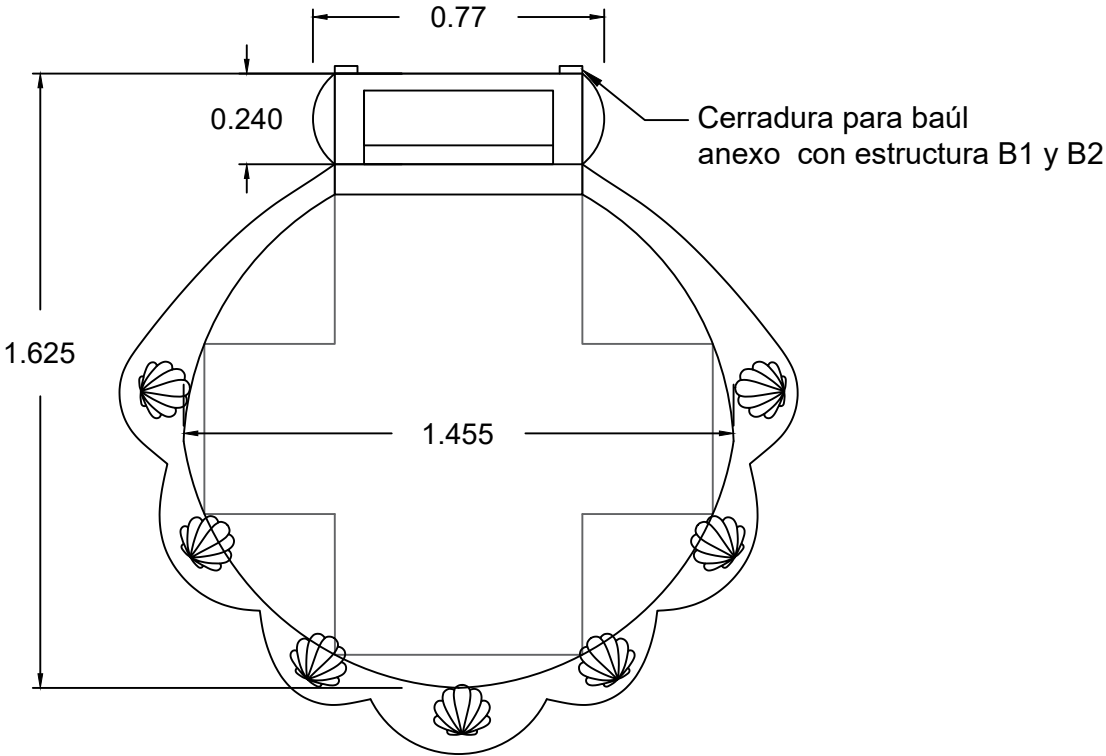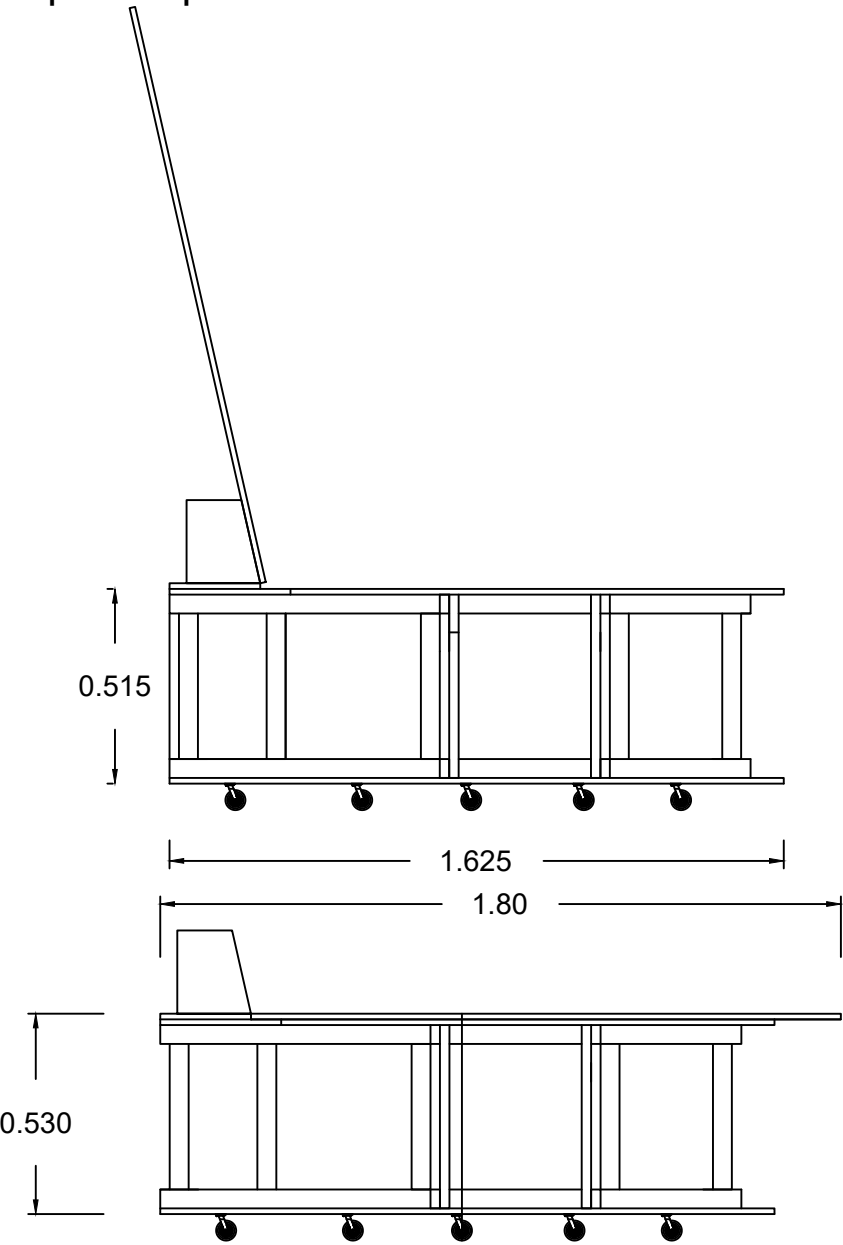

OBRA: SARAOS URANISTAS






DIRECCIÓN: JUANSE RAUSCH
DISEÑO DE ARTE: URIEL URIEL CISTARO

PLANIMETRÍAS: JAZMIN BERI

ESCALA: 1:20

Concha B1 y B2 - Estructuras laterales

- Materiales:
- MDF de 15mm
 - MDF de 5mm
 - Costillas de MDF 15mm
 - Listones de 2 x 1, 1 x1
 - Ruedas 9 cm de alto
 - 2 enganches de cerradura para baúl

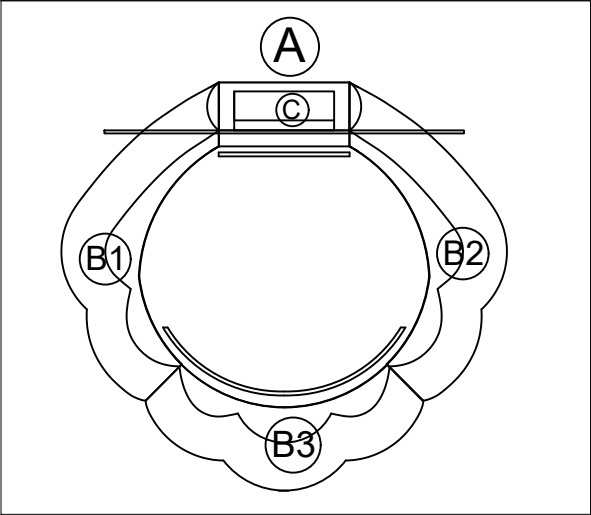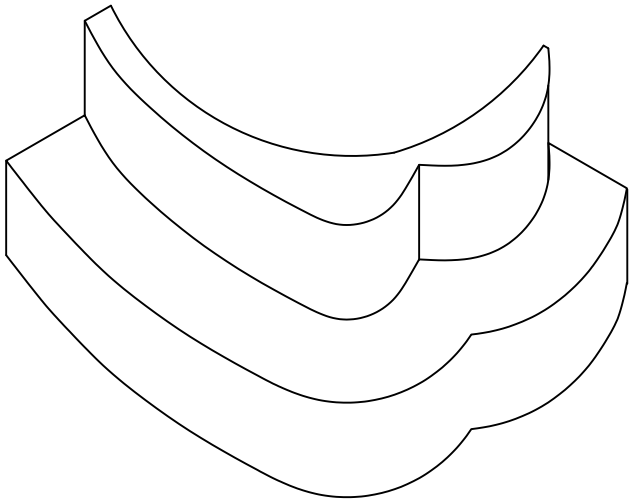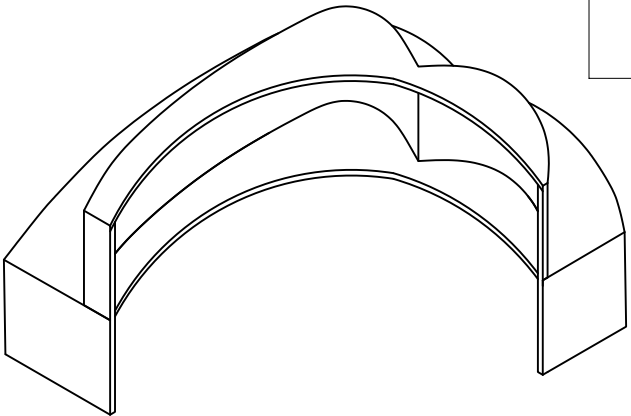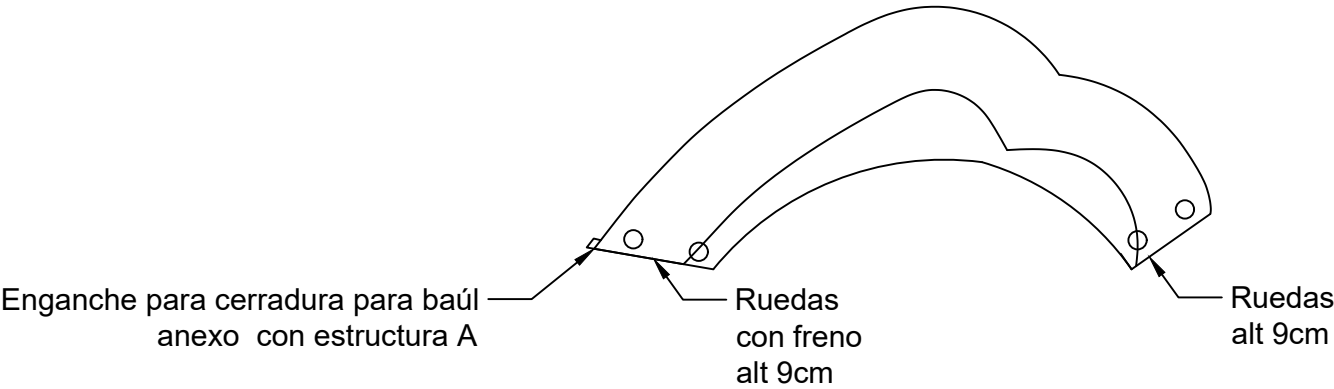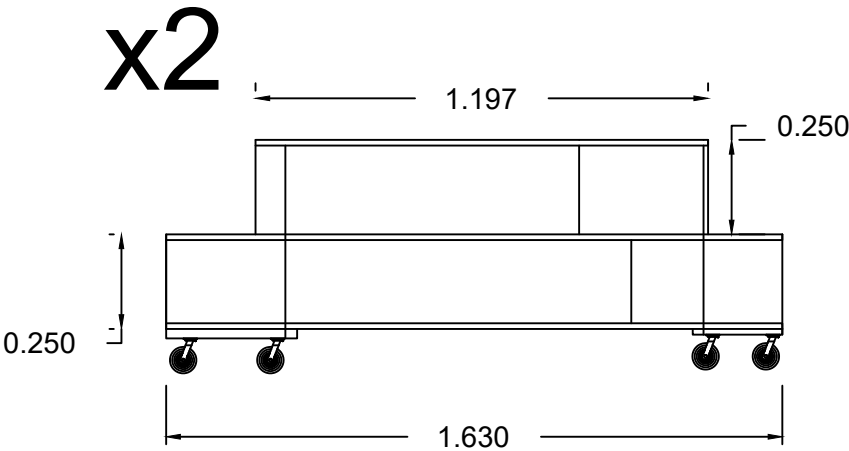

OBRA: SARAOS URANISTAS




DIRECCIÓN: JUANSE RAUSCH
DISEÑO DE ARTE: URIEL URIEL CISTARO

PLANIMETRÍAS: JAZMIN BERI

ESCALA: 1:20

Concha B1 y B2 - Estructuras laterales

- Materiales:
- MDF de 15mm
 - MDF de 5mm
 - Costillas de MDF 15mm
 - Listones de 2 x 1, 1 x 1
 - Ruedas 9 cm de alto
 - 2 enganches de cerradura para baúl

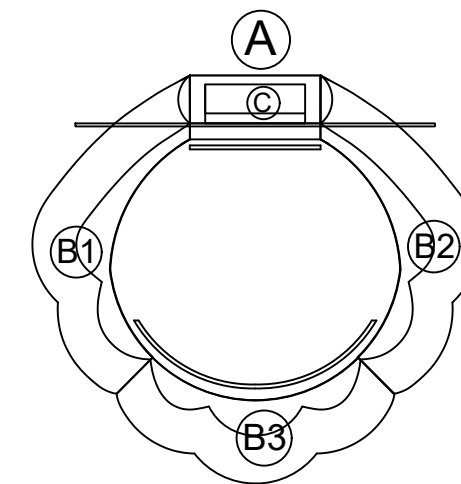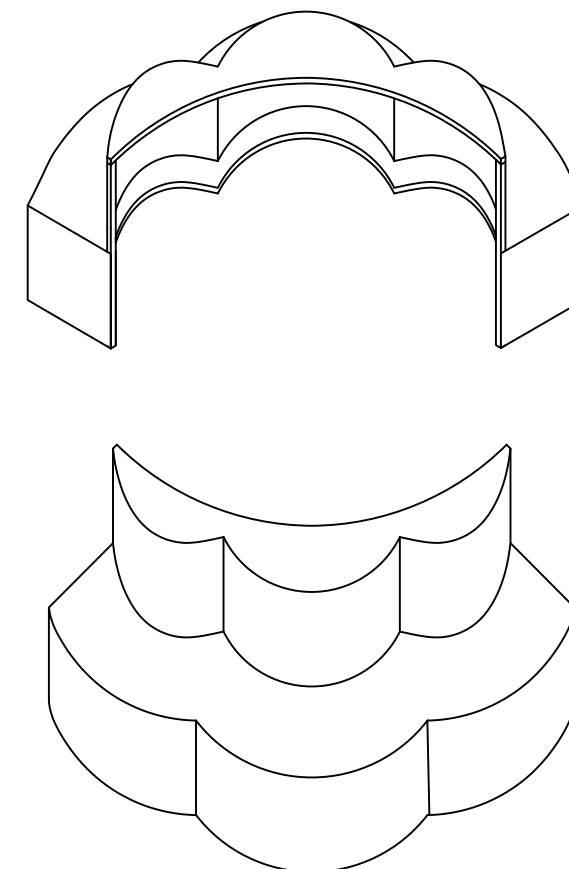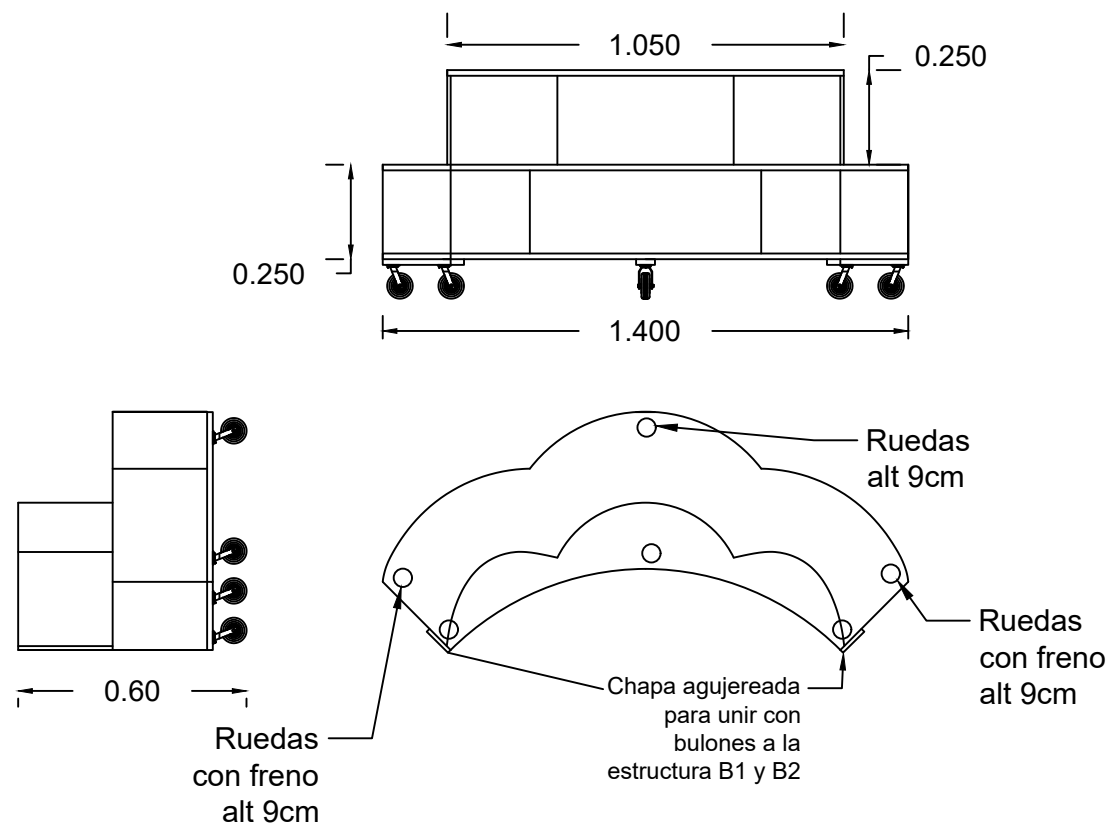

OBRA: SARAOS URANISTAS



DIRECCIÓN: JUANSE RAUSCH
DISEÑO DE ARTE: URIEL URIEL CISTARO

PLANIMETRÍAS: JAZMIN BERI

ESCALA: 1:20

Concha C - Soporte estructura

Materiales:
MDF de 15mm
Bulones

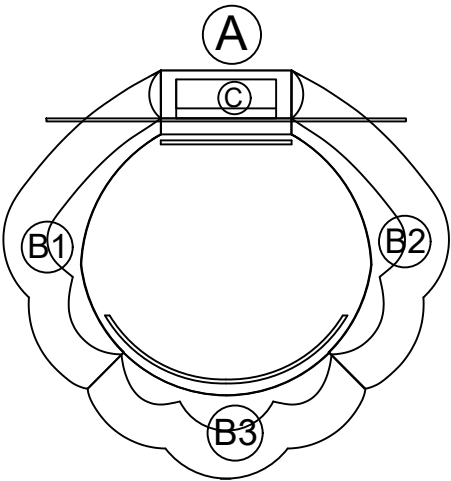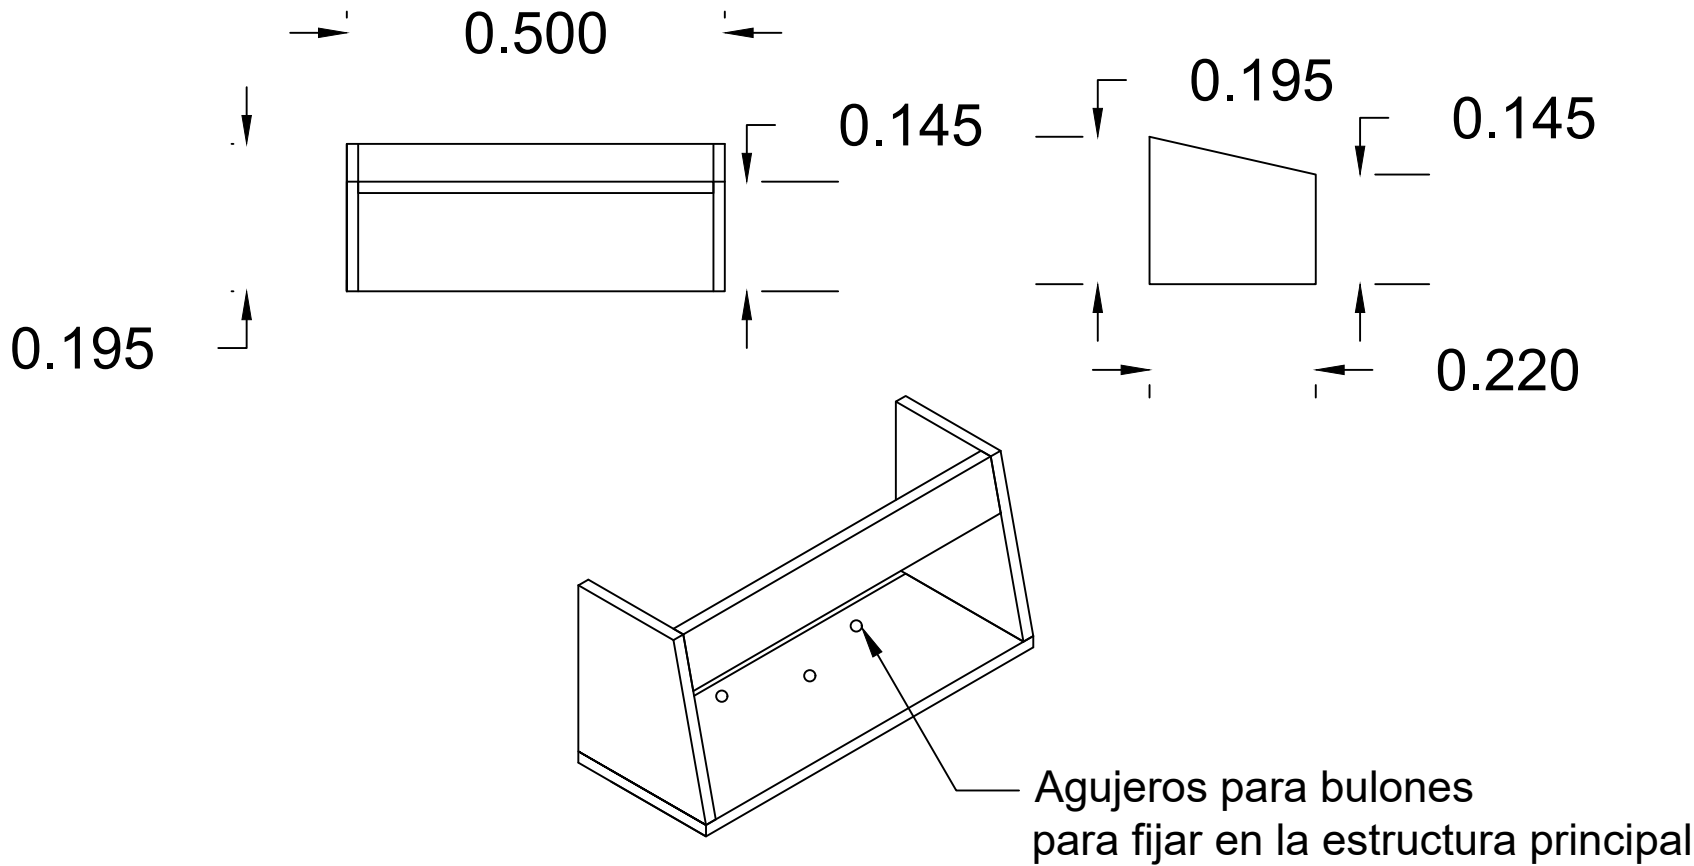

OBRA: SARAOS URANISTAS	DIRECCIÓN: JUANSE RAUSCH DISEÑO DE ARTE: URIEL URIEL CISTARO	PLANIMETRÍAS: JAZMIN BERI	ESCALA: 1:10
------------------------	---	---------------------------	--------------



Concha D - Candilejas

Especificaciones

13 de diámetro
Base 2,5cm de altura x 13 de diámetro
Tapa 1,5 cm de altura x 13 de diámetro

Especificaciones técnicas:

CANDILEJA RGBW
Compuesta por 3 módulos de 2,00 m c/u.
Cada módulo está conformado por una triple tira de LED RGBW 5050 14.4 W/m 12V, montada a 90° sobre perfil de aluminio. Cada módulo se alimenta con una fuente switching de 12V 102W 8.5A, y lleva una controladora de 4 canales, 12V 576W 24A.

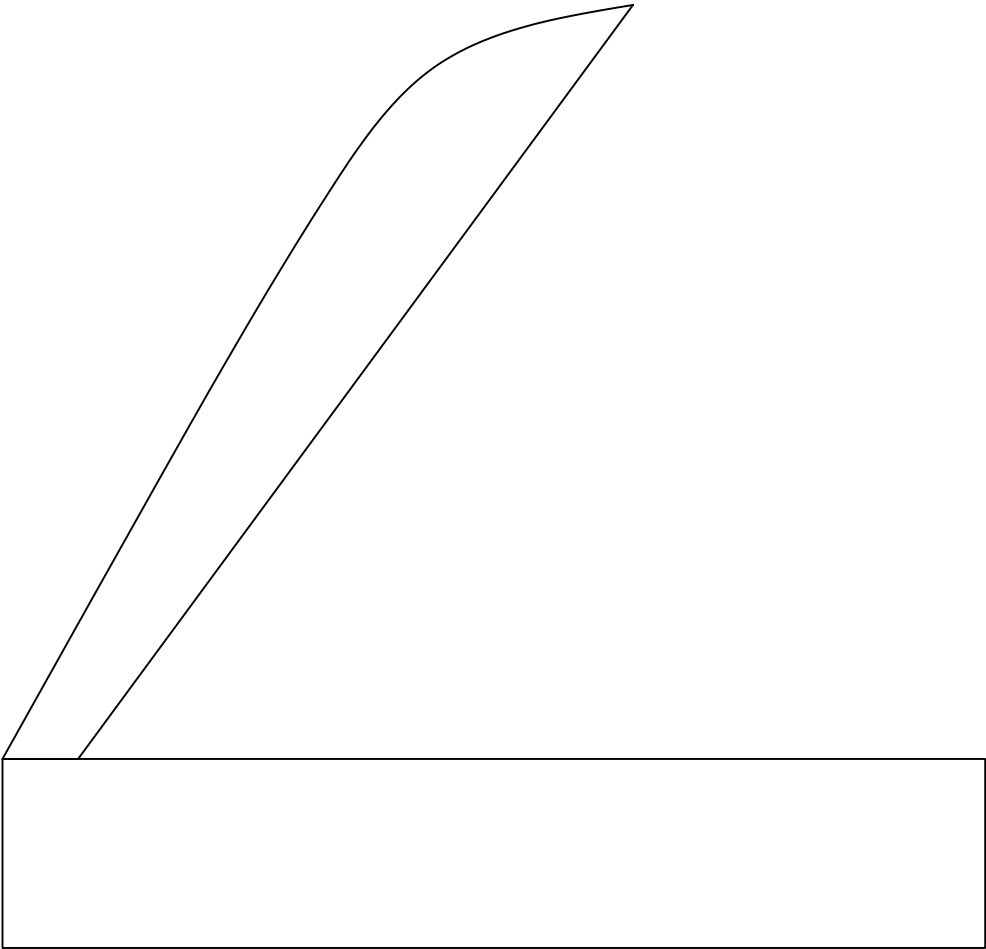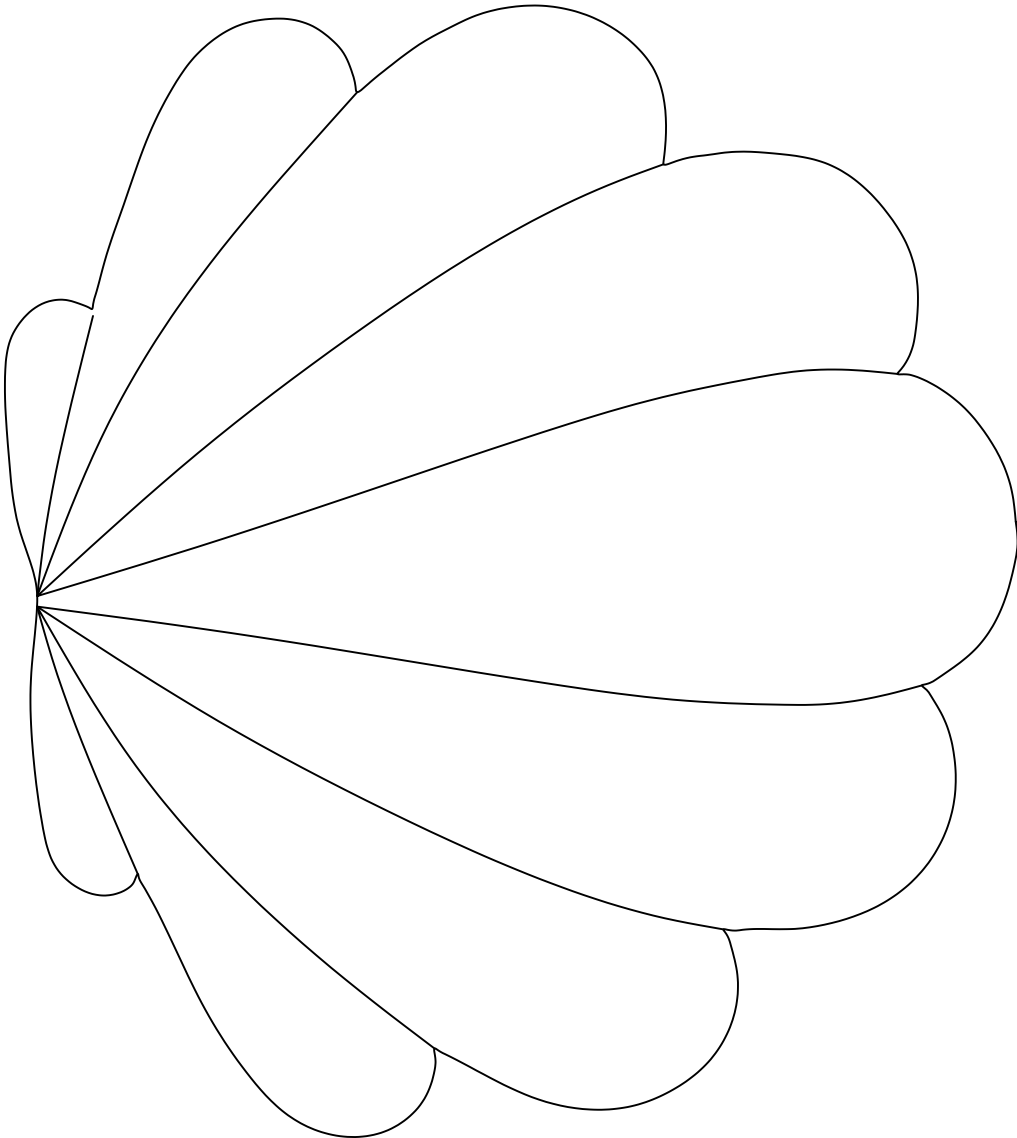

OBRA: SARAOS URANISTAS

DIRECCIÓN: JUANSE RAUSCH
DISEÑO DE ARTE: URIEL URIEL CISTARO

PLANIMETRÍAS: JAZMIN BERI

ESCALA: 1:10

3.1 Referencias concha finish

Referencias de finish


Exterior:

MDF pintado en azul turquesa/celeste envejecido, con efecto patinado y desgastado, variaciones de tono y vetas visibles.

Exterior tapa



3.1 Referencias concha constructiva

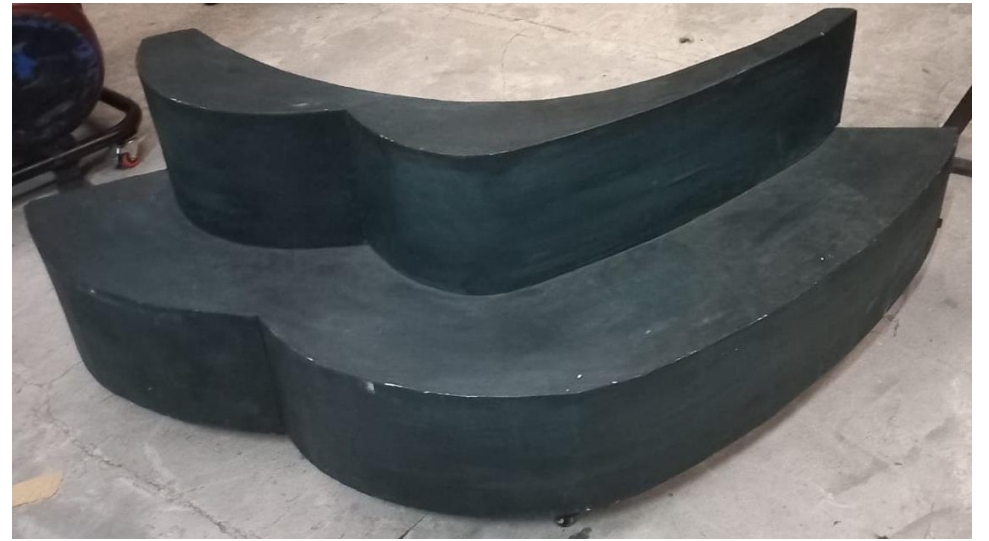

4. Lampara de pie

Lampara de pie con 2 chips LED

High Power, Blanco calido, 2.4V

3W.



Alt. Total: 1.51m

Alt. Pantalla: 0.60m

Diámetro sup pantalla: 0.40m

5. Mesa



Alt. Total: 0.71m
Diámetro: 0.58m

6. Banqueta grande



Alt. Total: 0.85m

Ancho superior: 0.38m

Ancho inferior: 0.40m

7. Banco pianista



Alt. Total: 0.47m

Ancho: 0.53m

Profundidad: 0.30m

8. Araña

Lámpara tipo araña con lámparas incandescentes E14, 25W, 220V



Alt. Total: 0.40m
Diámetro: 0.56m

9. Veladores

2 Veladores de mesa con chips LED High Power, Blanco calido, 2.4V 3W.



Alt. Total: 0.38m

Diámetro base: 0.11m


Las lampara y los veladores se alimenta con la misma fuente switching de 12V 72W 6A y una controladora de 3 canales, 12V 12A.

10. Telón boceto

Tamaño 6m de alto x 10m de ancho.

Tela: Gasa Muselina verde

BOCETO INICIAL

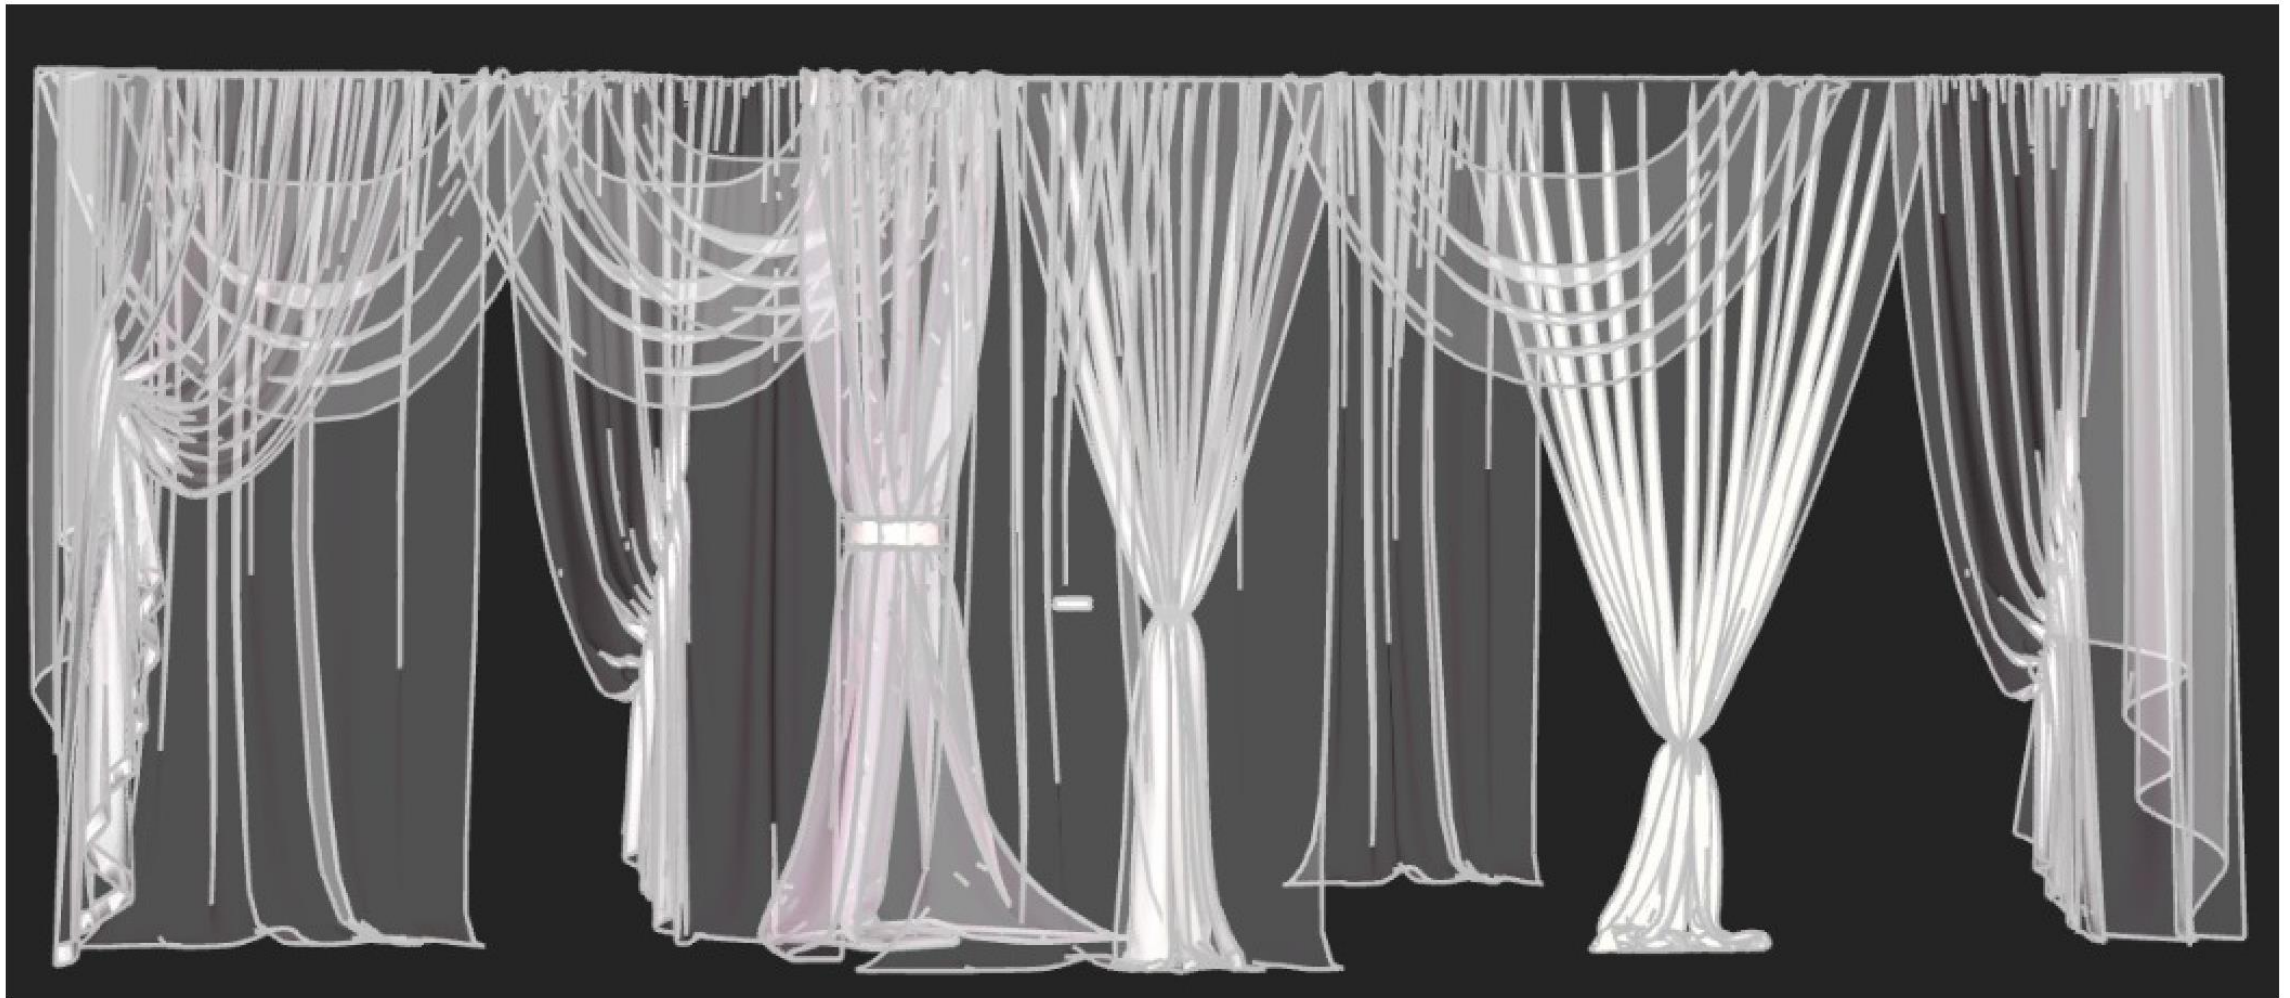

10. Telón fotos

